


Rhinstraße 105
10315 Berlin

aktiv.a

Immobilien
service
Frank Preiss

31 qm Wohnfläche

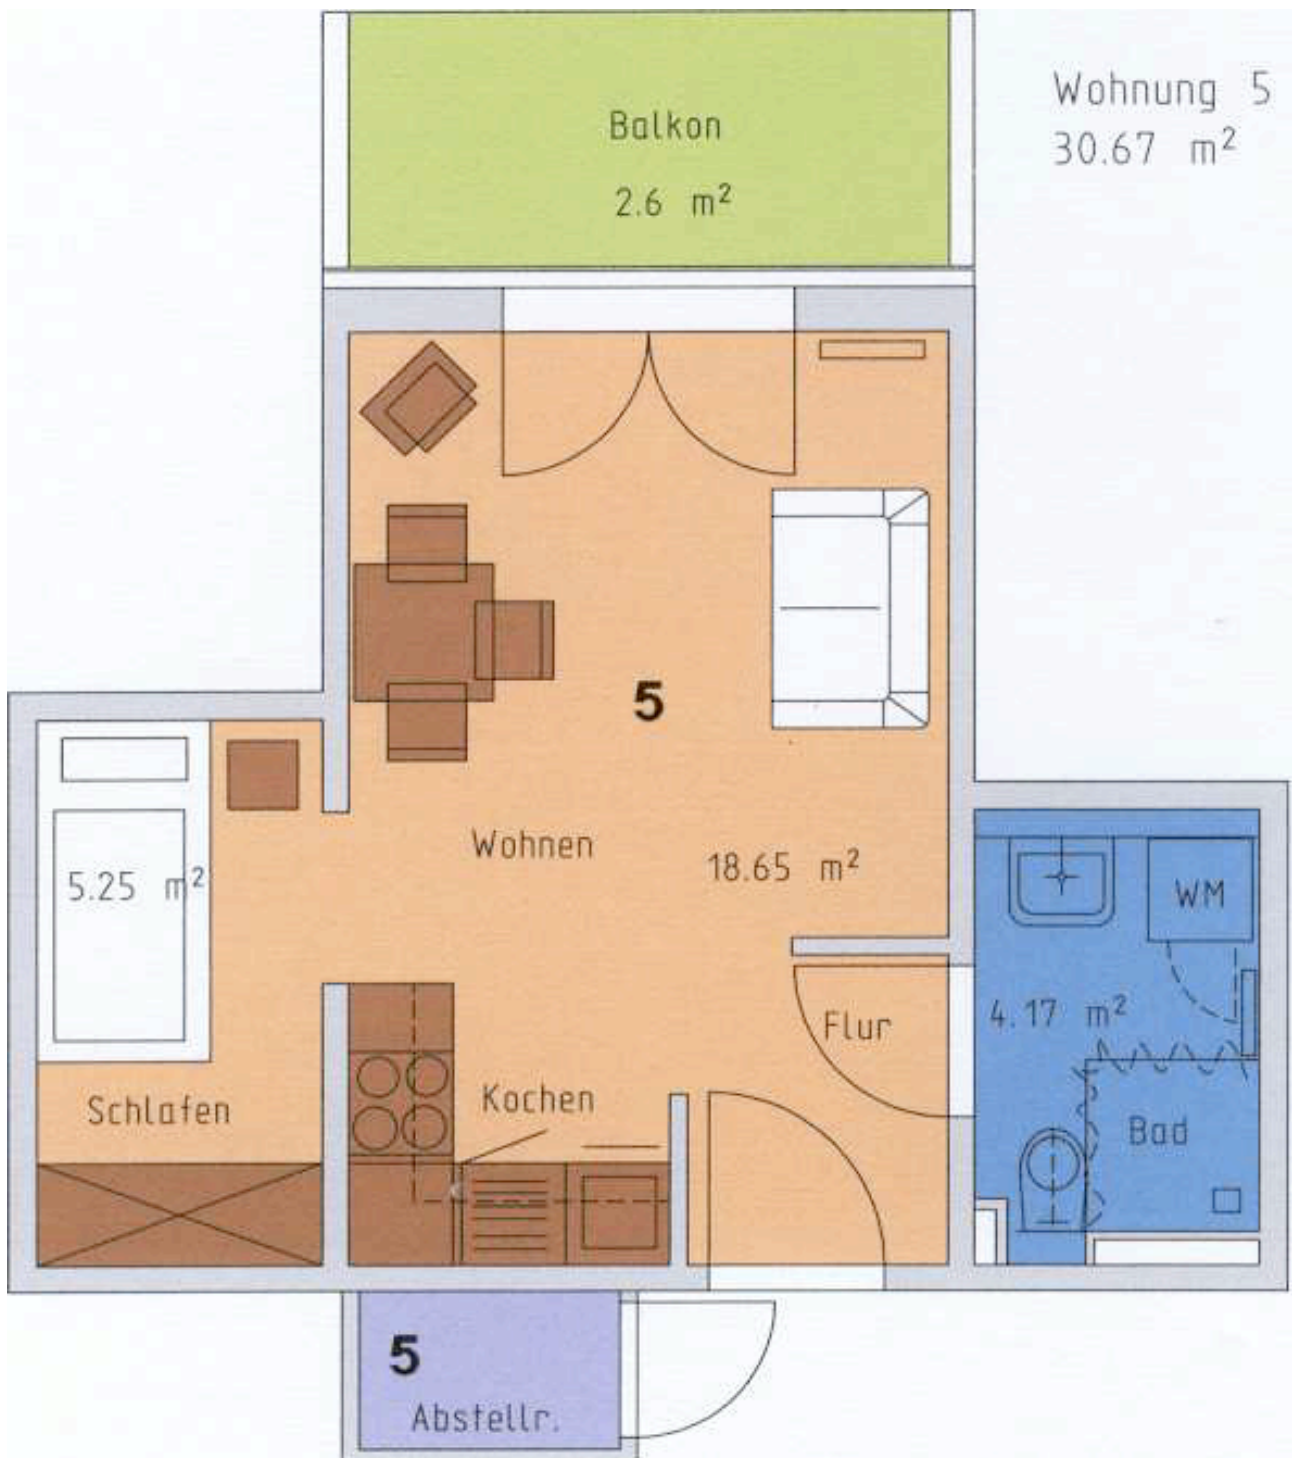

Grundriss ohne Maßstab