


Rhinstraße 105  
10315 Berlin

aktiv.a

Immobilien  
service  
Frank Preiss

### 33 qm Wohnfläche

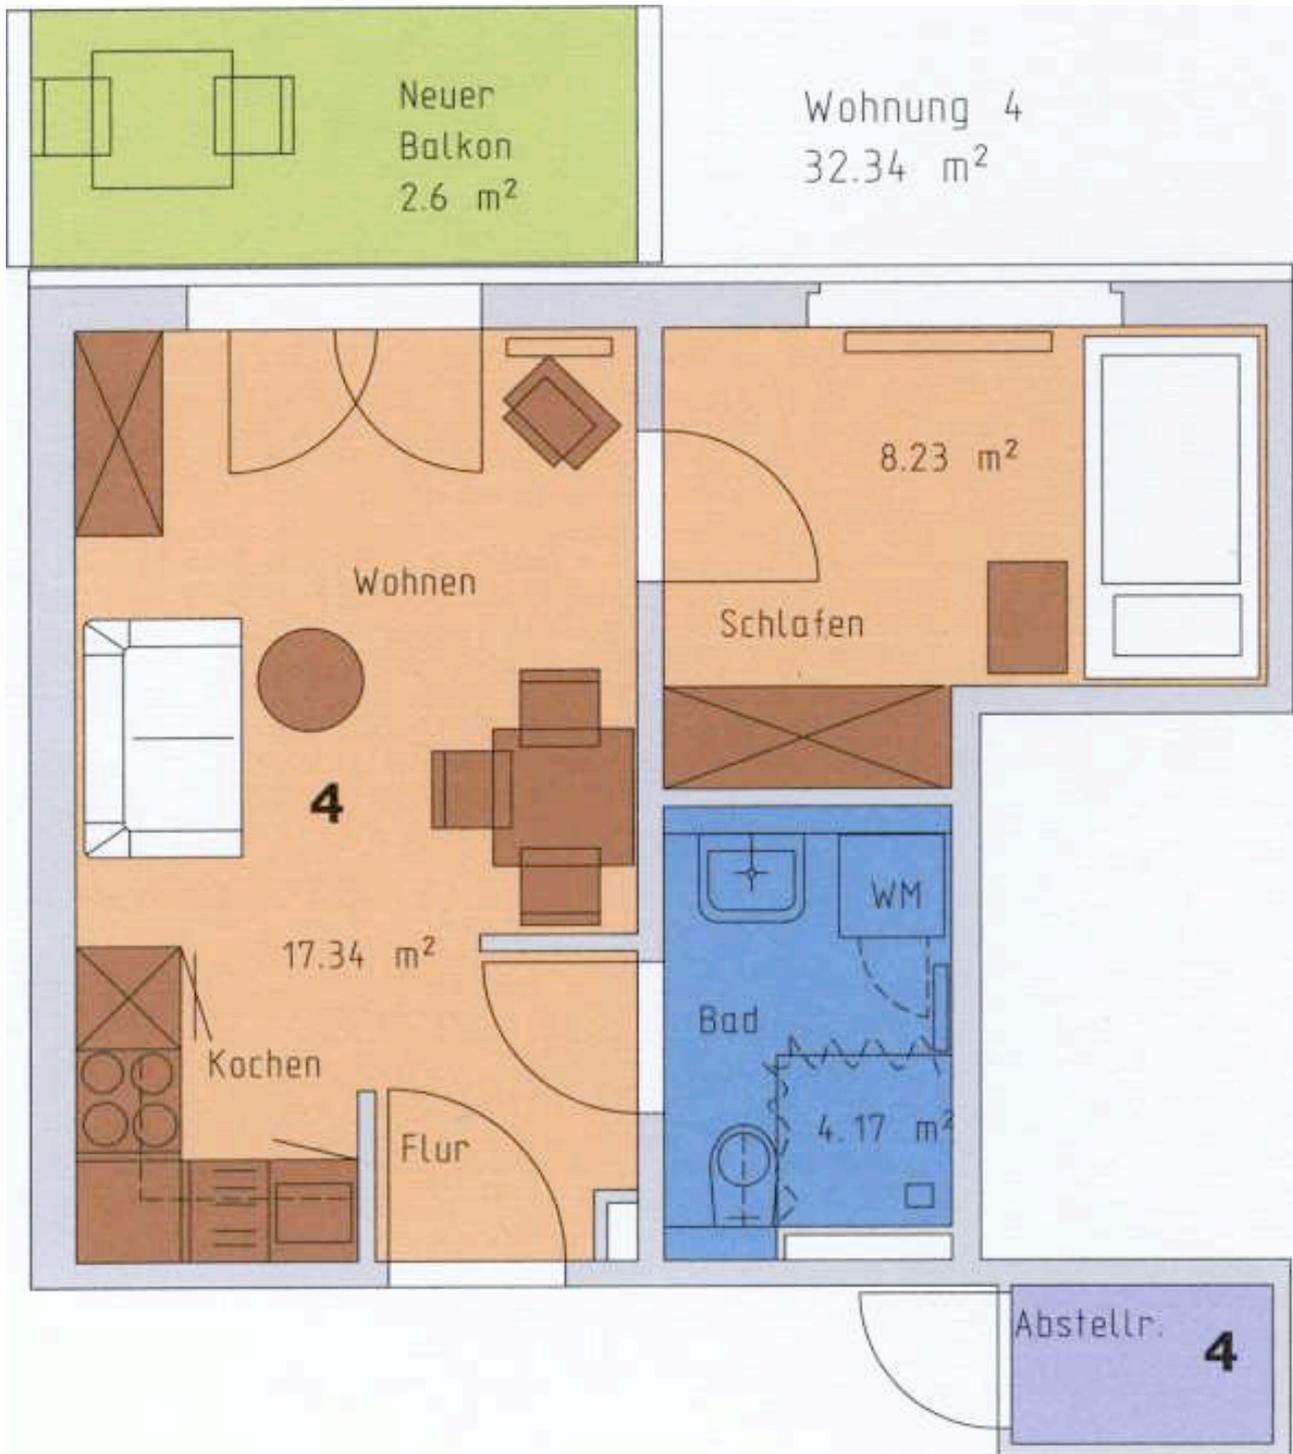

Grundriss ohne Maßstab