


Rhinstraße 105
10315 Berlin

aktiv.a

Immobilienervice
Frank Preiss

35 qm Wohnfläche

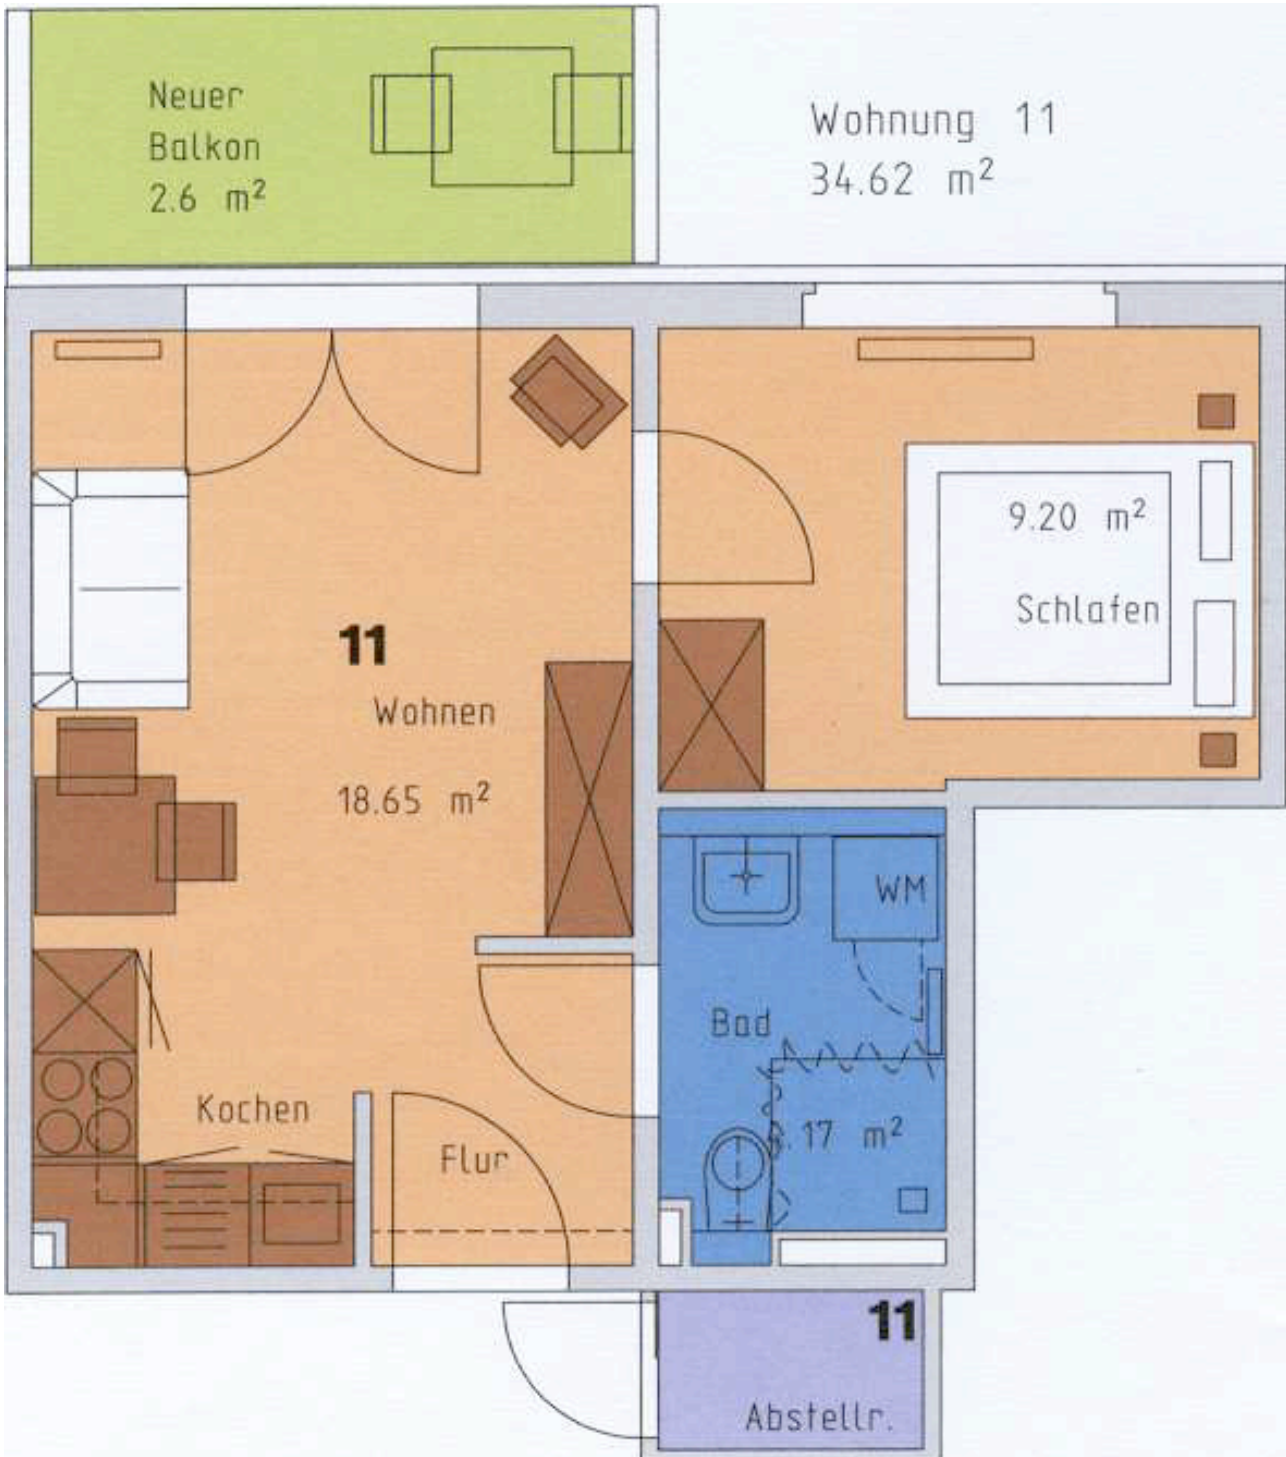

Grundriss ohne Maßstab